1

HIGHPOINT ESTATES 27A

BEING A SUBDIVISION OF A PART OF THE S.E. 1/4, SEC. 23, T. 14 N., R. 5 W., I.M.
PIEDMONT, CANADIAN COUNTY, OKLAHOMA

CURVE DATA					
NO.	Δ	D	T	L	R
1	90°00'00"	38°11'50"	150'	235.62'	150'
2	90°00'00"	45°50'12"	125'	196.35'	125'
3	90°00'00"	32°44'26"	175'	274.89'	175'
4	262°49'10"	114°35'30"		229.35'	50'
5	41°24'35"	114°35'30"	18.90'	36.14'	50'

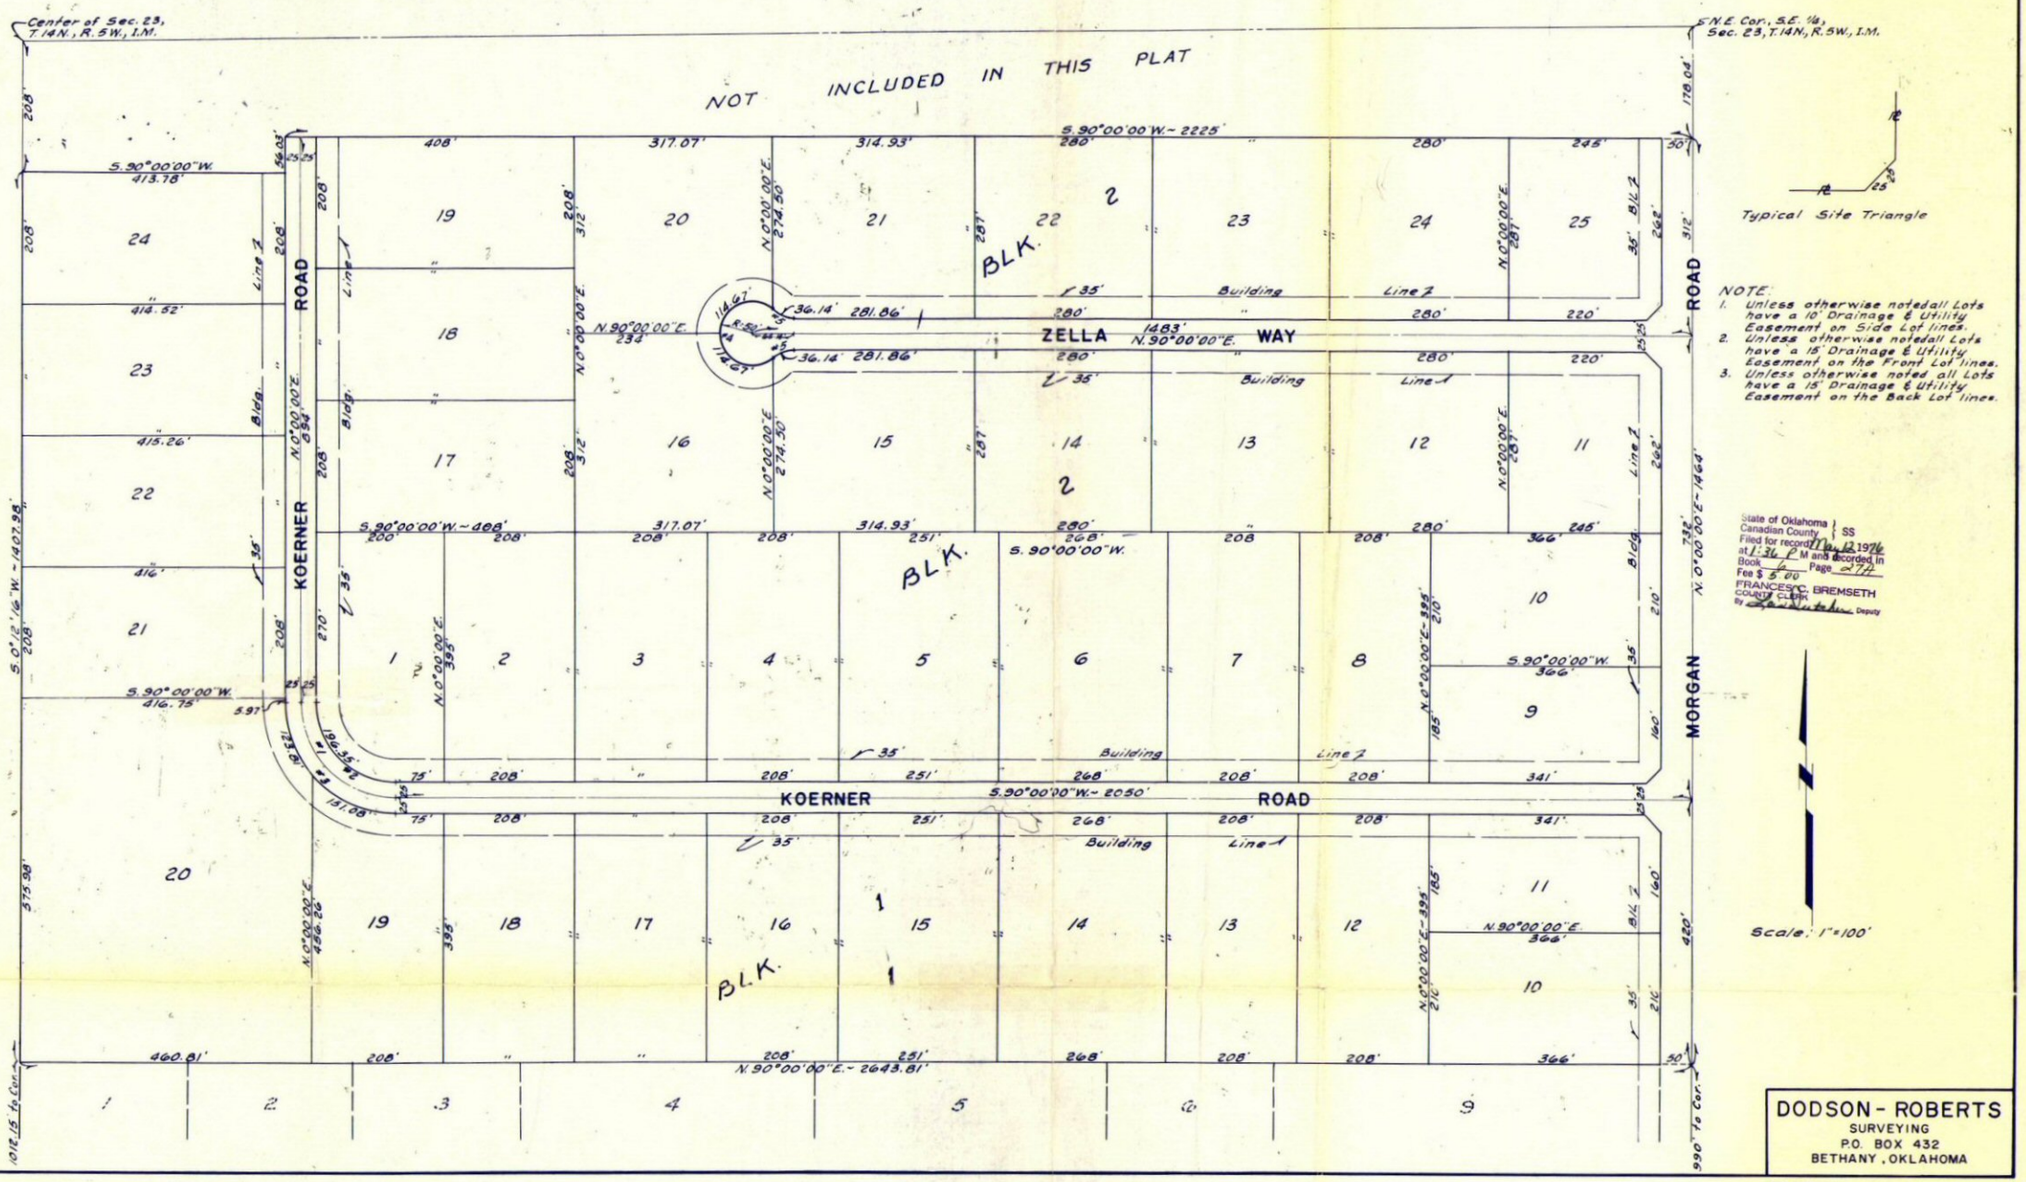

NOTE:
1. Unless otherwise noted all Lots have a 10' Drainage & Utility Easement on Side Lot lines.
2. Unless otherwise noted all Lots have a 15' Drainage & Utility Easement on the Front Lot lines.
3. Unless otherwise noted all Lots have a 15' Drainage & Utility Easement on the Back Lot lines.

State of Oklahoma
Canadian County } SS
Filed for record 11 day 12 1976
at 1:36 P M and recorded in
Book 6 Page 277
Fee $ 6.00
FRANCES C. BREMSETH
COUNTY CLERK
By [signature] Deputy

DODSON - ROBERTS
SURVEYING
P.O. BOX 432
BETHANY, OKLAHOMA

SHEET 2 OF 2